


KONCEPCJA PROGRAMOWO-PRZESTRZENNA BUDYNKU MIESZKALNEGO PRZY ULICY KOMARA W BIAŁOGARDZIE DZIAŁKA NR 195/1

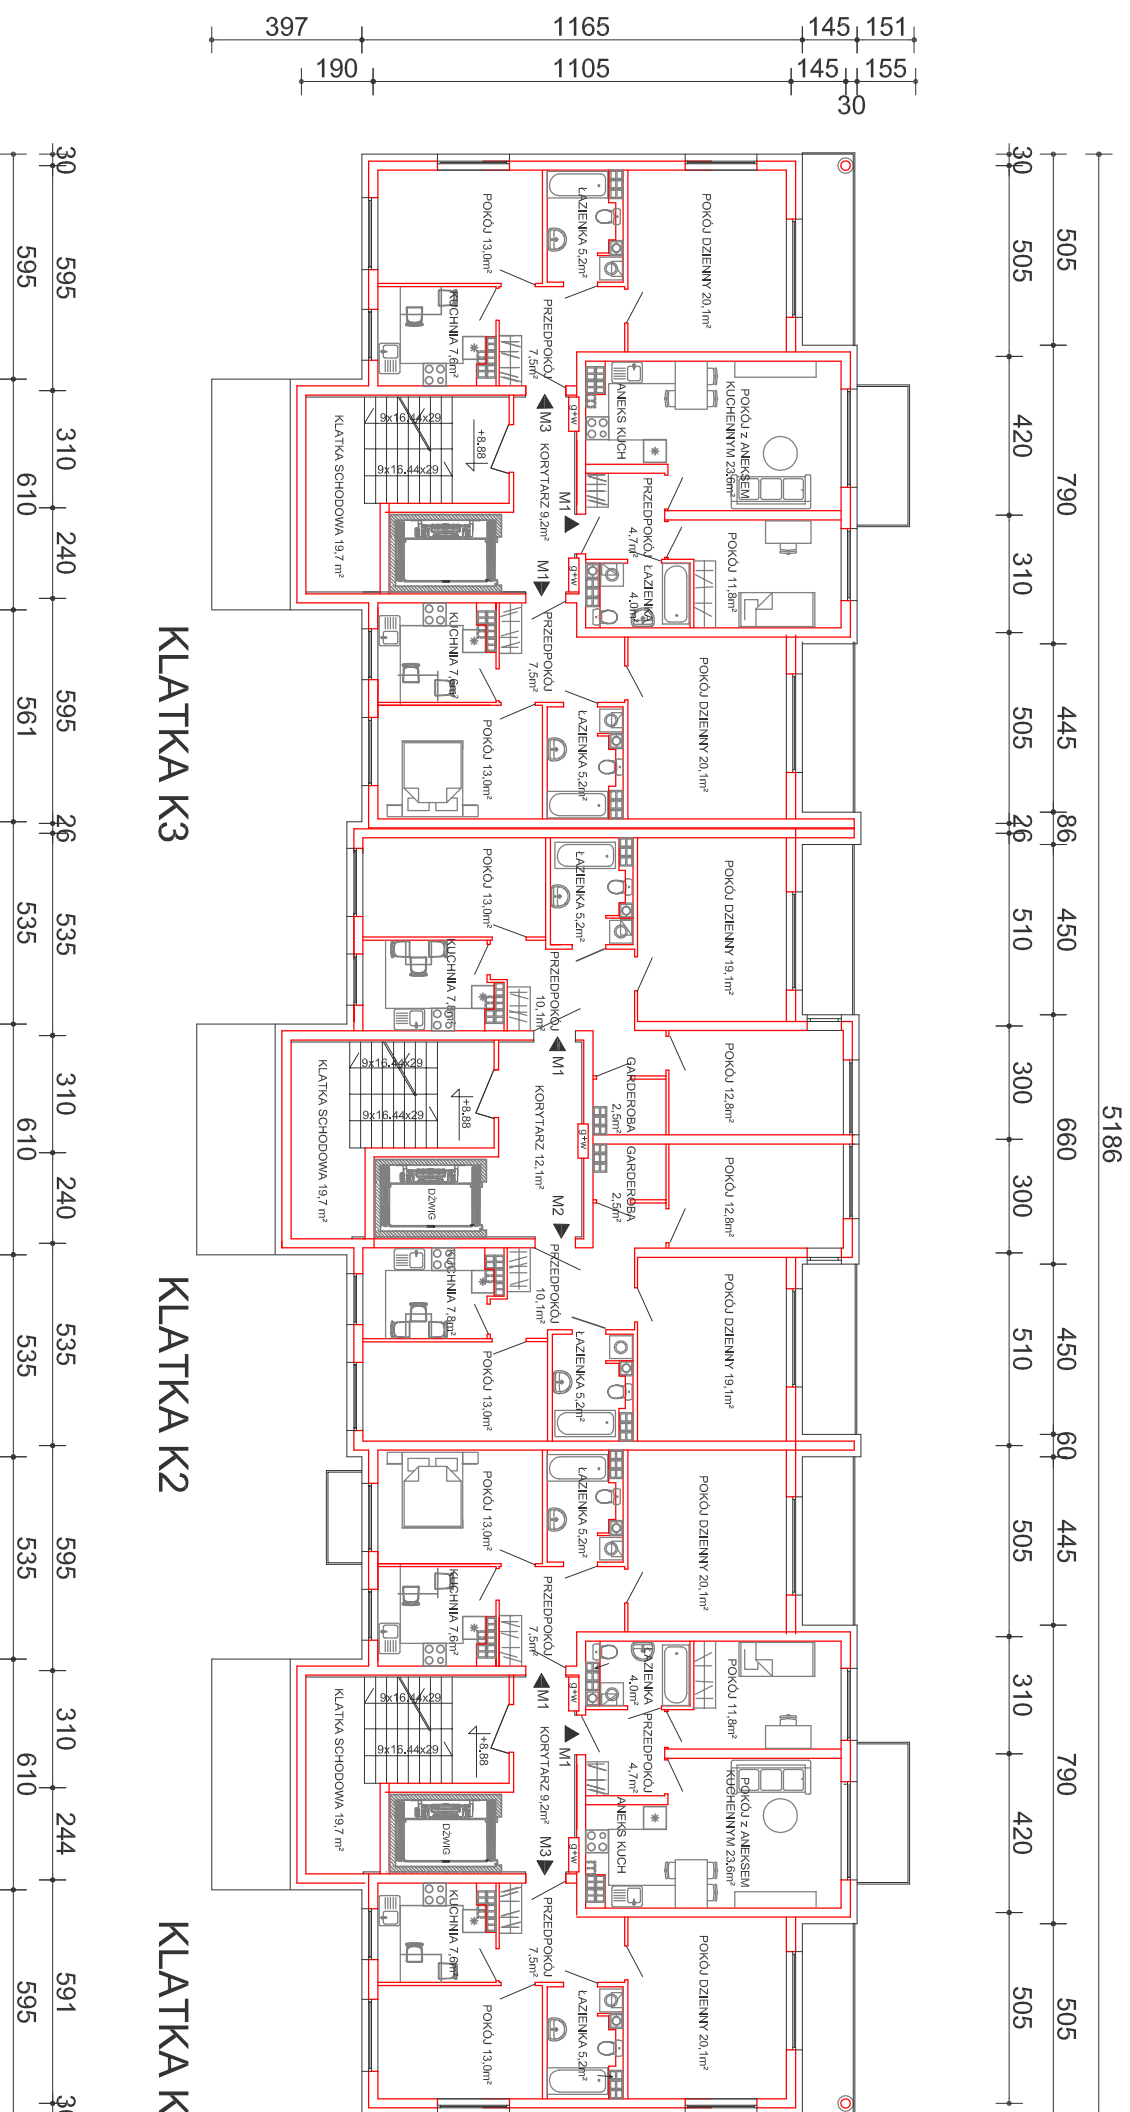

KLATKA K1
K2(k.sch+koryt) = 28,90m ²
M nr1 (2p) = 53,40m ²
M nr2 (2p+ak) = 44,10m ²
M nr3 (2p) = 53,40m ²
KLATKA K2
K1(k.sch+koryt) = 31,80m ²
M nr1 (3p) = 70,50m ²
M nr2 (3p) = 70,50m ²
KLATKA K3
K2(k.sch+koryt) = 28,90m ²
M nr1 (2p) = 53,40m ²
M nr2 (2p+ak) = 44,10m ²
M nr3 (2p) = 53,40m ²

RAZEM
mieszkania = 442,80m ²
RAZEM
kommunikacja ogólna = 89,60m ²
ŁĄCZNIE = 532,40m ²

RZUT 3 PIĘTRA 1:200

PATIO - PRACOWNIA PROJEKTOWA

71-250 BEZRZECZE ul. RAUSKA 1 e-mail: mm.adamczyk@op.pl
tel. 693-226-079

projektant:
mgr inż. arch. Małgorzata Adamczyk upr.: 6/Sz/90
mgr inż. arch. Małgorzata Grochowska upr.: 32/Sz/92