



**KONCEPCJA PROGRAMOWO-PRZESTRZENNA
BUDYNKU MIESZKALNEGO WIELORODZINNEGO W BIAŁOGARDZIE UL. KOMARA**

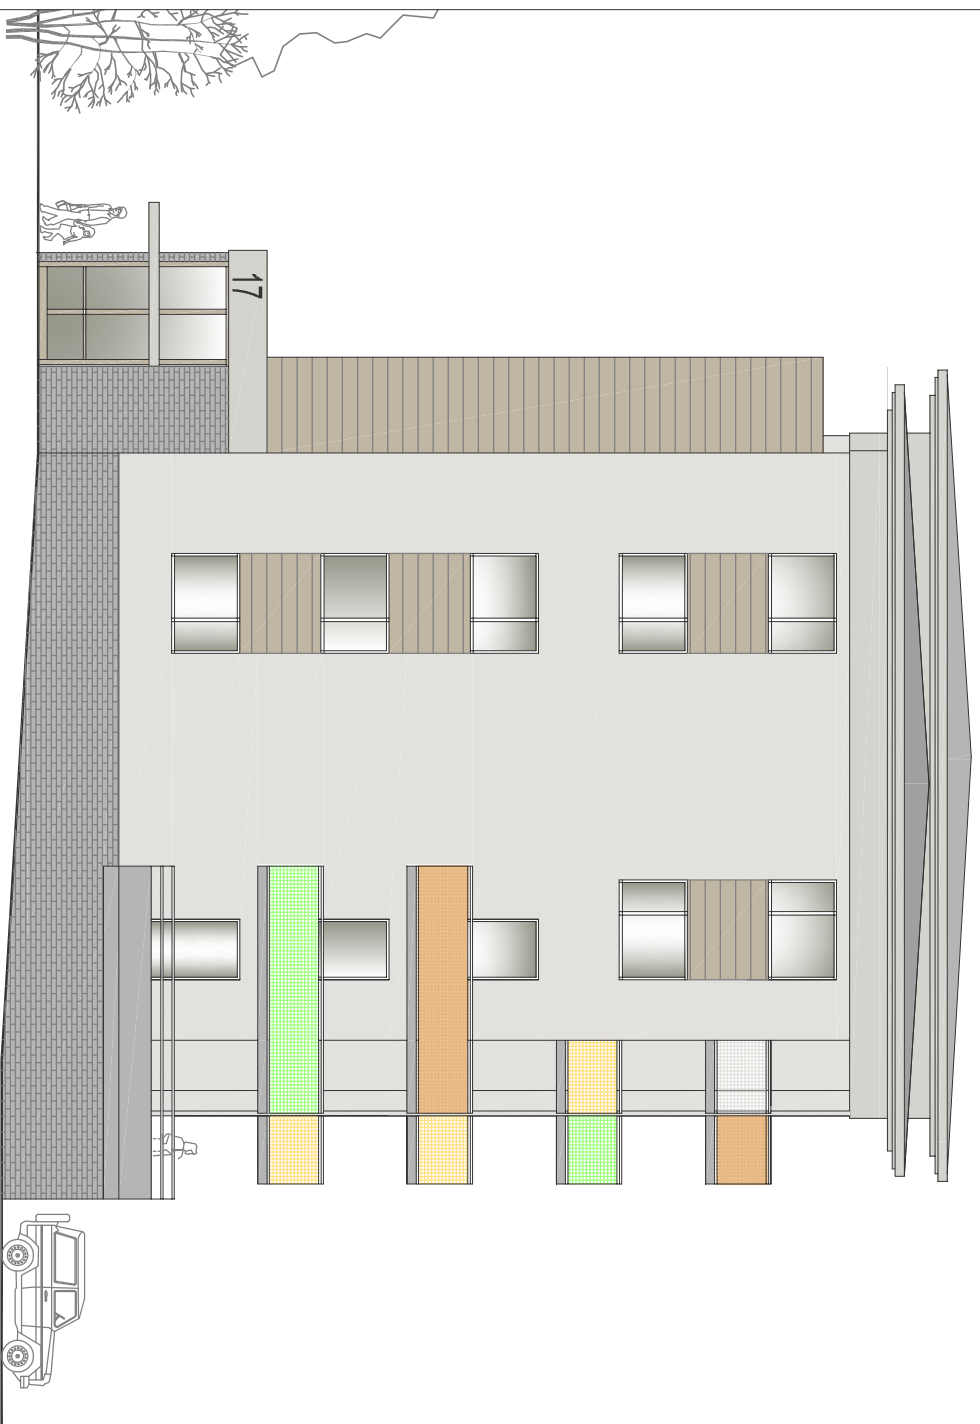

ELEWACJA POŁUDNIOWO-ZACHODNIA skala 1:150

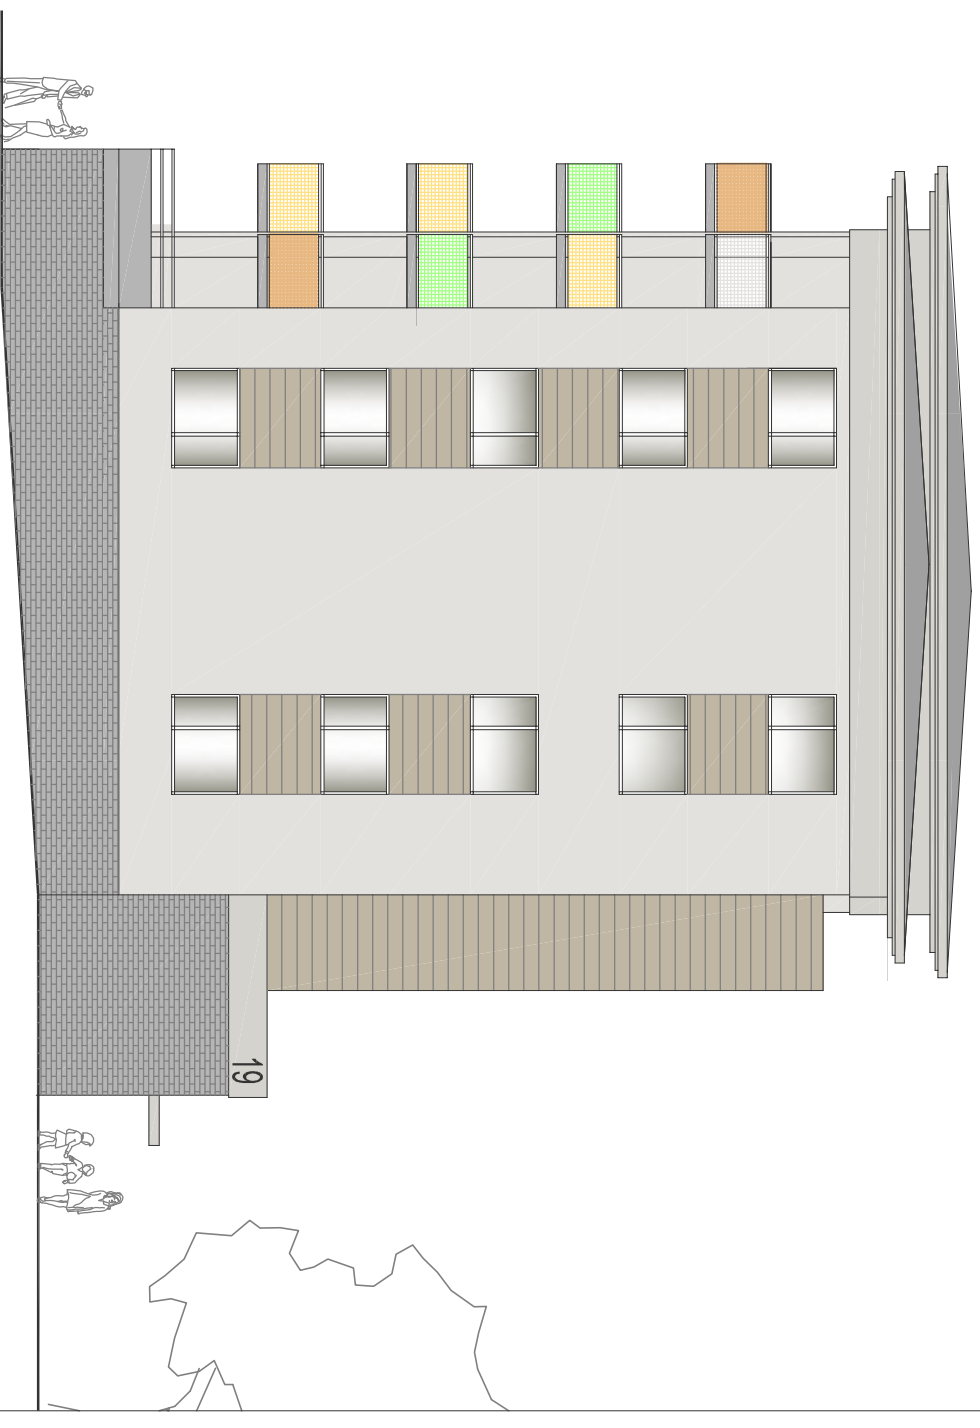

ELEWACJA PÓŁNOCNO-WSCHODNIA skala 1:150

PATIO Pracownia projektowa

71-250 BEZRZECZE UL. RAJSKA 1 e-mail: mm.adamczyk@op.pl
tel. 693 226 079

projektant: mgr inż. arch. Małgorzata Adamczyk upr.: 6/Sz/90
mgr inż. arch. Maria Grochowska upr.: 32/Sz/92